

ООО "Проектная компания"

Селекционная станция

Челябинская область, Миасский городской округ,
г. Миасс, СХПК <<Черновской>>.

00210423-ПЗУ

Директор:


Главный инженер:

Черкезов Г.Г.

Ахтямов В.Ф.

Миасс 2021г

Ситуационный план М 1:2000

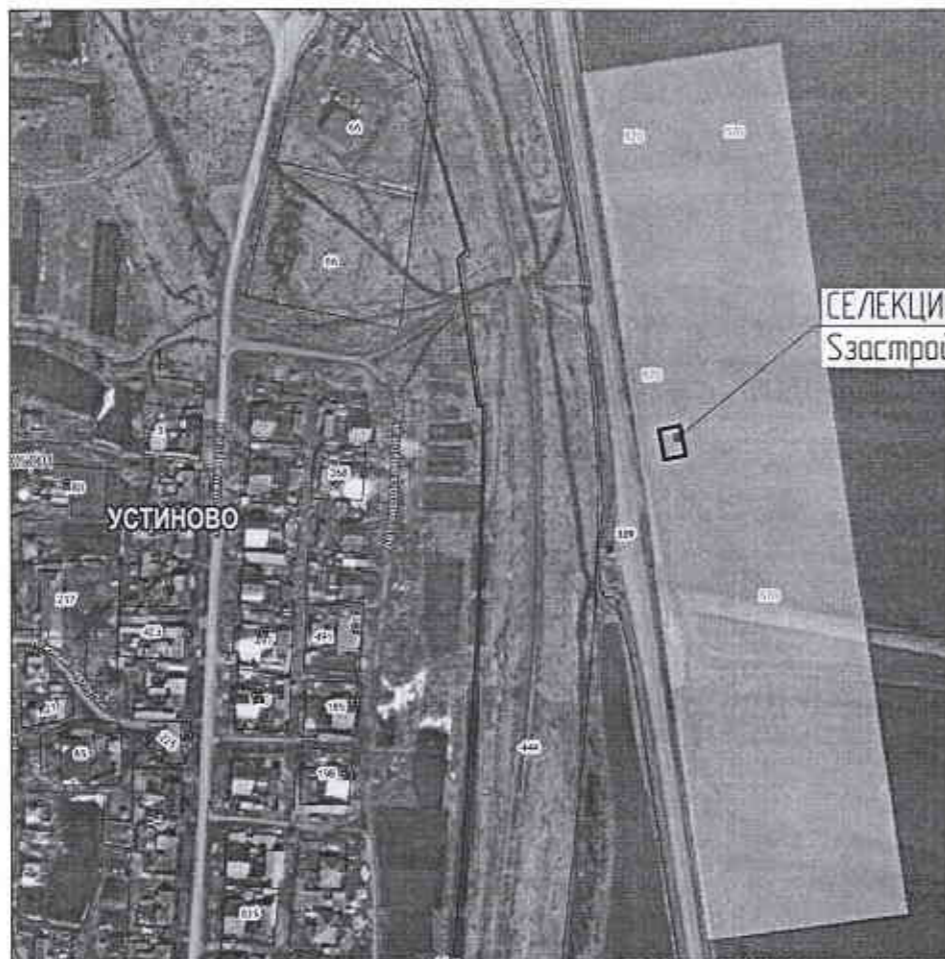

СЕЛЕКЦИОННАЯ СТАНЦИЯ (74:34:2508001:570)
 Сзастройки=135,52кв.м

Общая часть

- Данный проект разработан для строительства в районе со следующими климатическими характеристиками (по СП 131.13330.2018)
 - климатический район ІВ;
 - температура воздуха наиболее холодной пятидневки, град С -34;
 - зона влажности 3-сухая;
 - относительная влажность воздуха, % 69-78;
 - расчетная снеговая нагрузка для III снегового района, кгс/кв.м 110;
 - нормативная ветровая нагрузка для III ветрового района кгс/кв.м 38;
- Проект выполнен на основании:
 - задания заказчика;
 - топографической съемки М1:500
- Проектом предусмотрено:
 - строительство здания селекционной станции
- Система высот - Балтийская.
 Система координат - региональная (Челяб. обл.)
- Земельный участок включает в себя: -Селекционная станция

Ведомость рабочих чертежей основного комплекта

Лист	Наименование	Примечание
1	Общие данные. Ситуационный план М 1:2000	
2	Схема планировочной организации земельного участка М 1:500	
3	План организации движения, План благоустройства. Сводный план инженерных сетей М 1:500	
4	План организации рельефа М 1:500	
5	Конструкция дорожной одежды	

Рабочие чертежи основного комплекта выполнены в соответствии с действующими нормами, правилами и предусматривает мероприятия обеспечивающее пожарную безопасность при эксплуатации зданий


Главный инженер проекта:

Ахтямов В. Ф.

						00210423-ПЗУ			
						Челябинская область, Миасский городской округ, г. Миасс, СХПК <<Черновской>>.			
Изм.	Кол. уч.	Лист	№ док.	Год	Дата	Селекционная станция	Стадия	Лист	Листов
Разработал		Наумов					П	1	5
Проверил		Ахтямов							
Рук.гр.		Черкезов							
ГИП		Ахтямов				Общие данные. Ситуационный план М 1:2000			



Схема планировочной организации земельного участка М 1:500

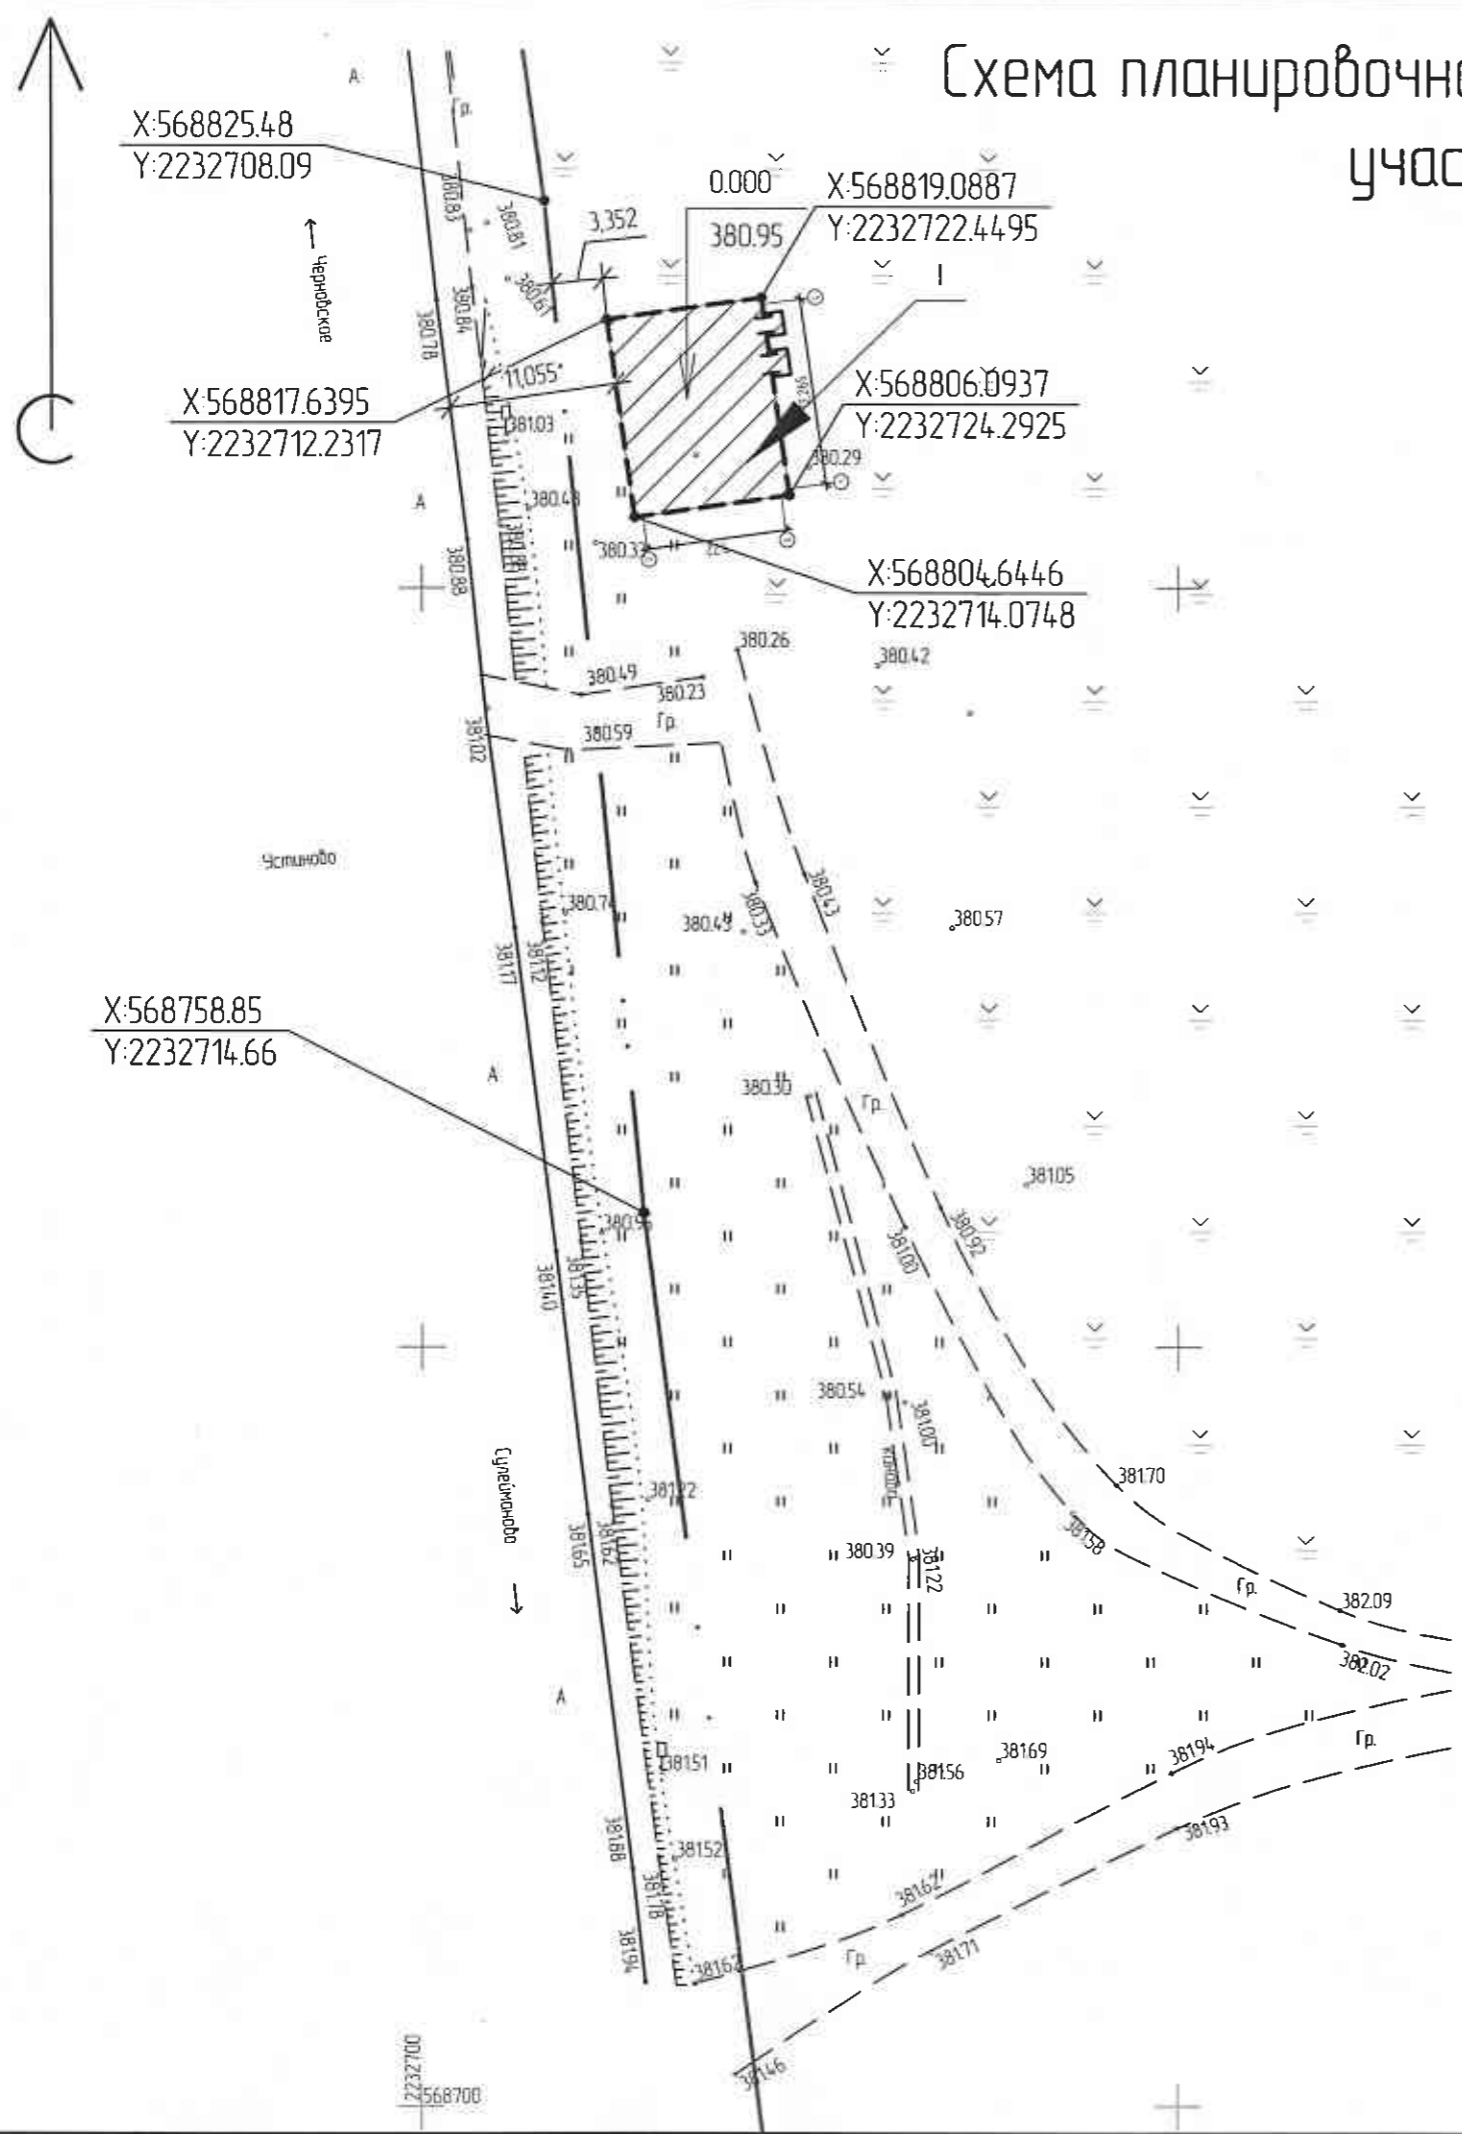

Экспликация зданий и сооружений

Номер на плане	Наименование	Примечания
1	Selektsionnaya stantsiya	Проект

Условные обозначения

№ п/п	Обозначение	Наименование	Примечания
1	— · — · —	Граница участка S=72700кв.м (74:34:2508001570)	сущ.
2		Здание или сооружение	проект
3		Координатные точки	проект
			проект

00210423-ПЗУ

Челябинская область, Миасский городской округ,
г. Миасс, СХПК «Черновской».






Изм.	Кол. уч.	Лист	№ док.	Подп.	Дата	Стадия	Лист	Листов
Разработал		Наумов						
Проверил		Ахтямов						
Рук.гр.		Черкезов				Схема планировочной организации земельного участка М 1:500		
ГИП		Ахтямов						


План организации движения, План благоустройства, Сводный план инженерных сетей М 1 : 500




Экспликация зданий и сооружений

Номер на плане	Наименование	Примечания
1	Селекционная станция	Проект

Условные обозначения

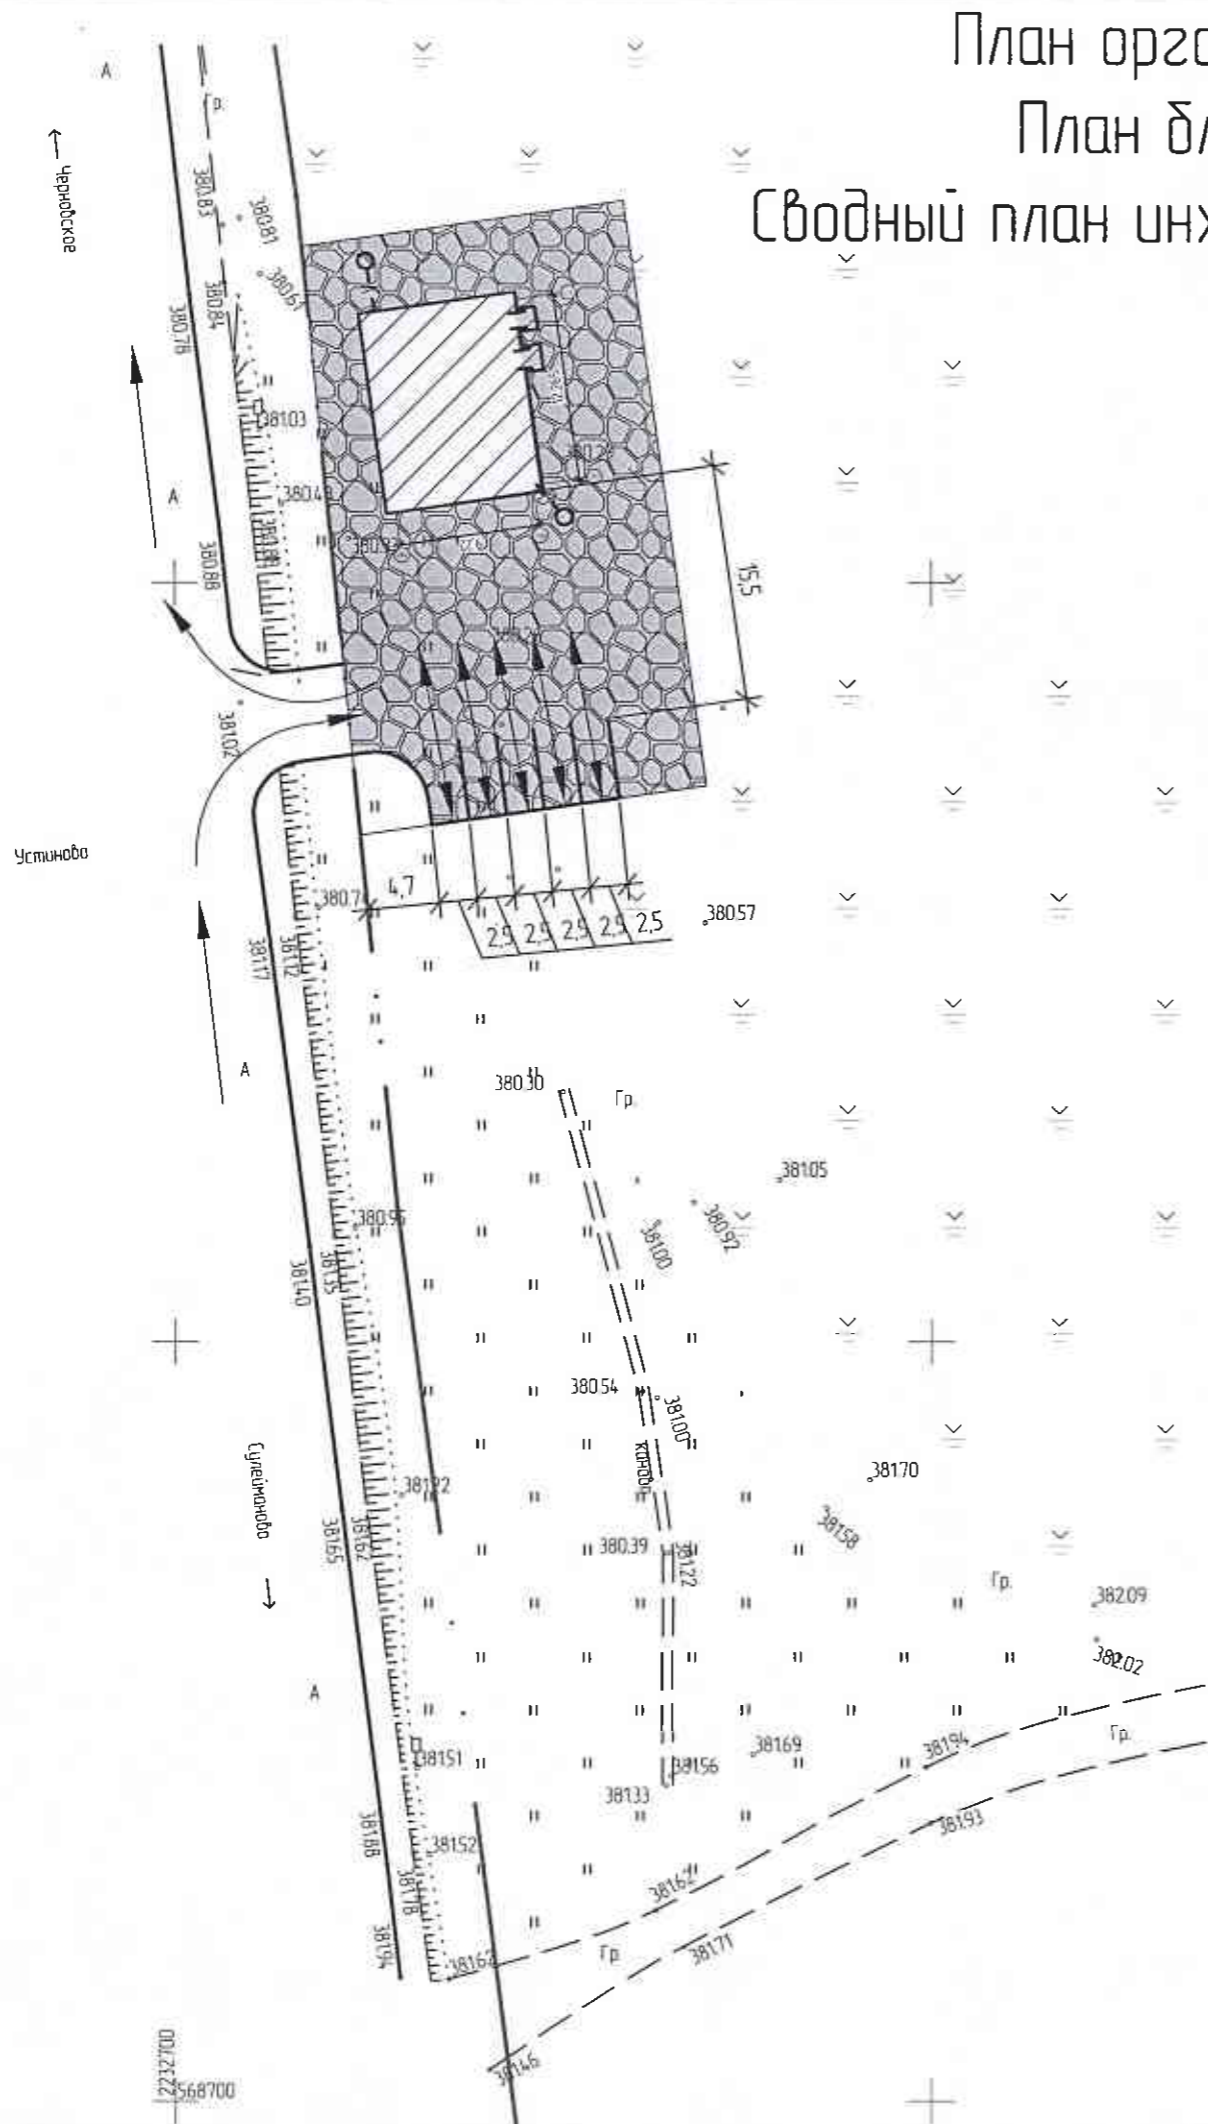
№ п/п	Обозначение	Наименование	Примечания
1	— · · —	Граница участка S=72700квм (74-34-2508001570)	сущ.
2		Здание или сооружение	проект.
3		Щебеночное покрытие	проект.
4		Направление движения транспорта	проект.
5		Парковочное место	проект.
6		Кабель электрический	проект.
7	— K —	Канализация	проект.
8	— B —	Водопровод	проект.
9			

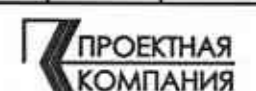

00210423-ПЗУ					
Челябинская область, Миасский городской округ, г. Миасс, СХПК «Черновской».					
Изм.	Кол.уч.	Лист	№ док.	Подп.	Дата
Разработал	Наумов				
Проверил	Ахтямов				
Рук.гр.	Черкезов				
ГИП	Ахтямов				
Селекционная станция				Стация	Лист
				П	3
План организации движения, План благоустройства, Сводный план инженерных сетей М 1 : 500					

Щебеночное покрытие
тип 1

Фракционированный щебень $M=600 \text{ кгс/см}^2$
 уложенный по принципу заклинки
 по ГОСТ 8267-93 - 0.20 м
 Уплотненный грунт

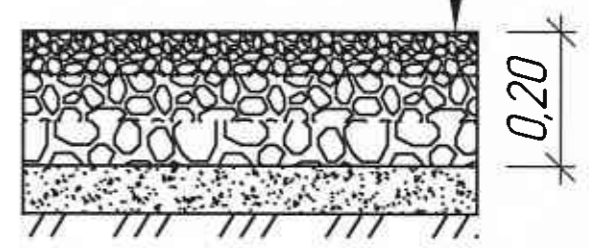

						00210423-ПЗУ			
						Челябинская область, Миасский городской округ, г. Миасс, СХПК «Черновской».			
Изм.	Кол. уч.	Лист	№ док.	Г/И/В	Дата	Селекционная станция	Стадия	Лист	Листов
Разработал		Наумов					П	5	
Проверил		Ахтямов				Конструкция дорожной одежды			
Рук.гр.		Черкезов							
ГИП		Ахтямов							